
Bijlage C, blad 1


Meetnet grondwater freatisch A16 Rotterdam

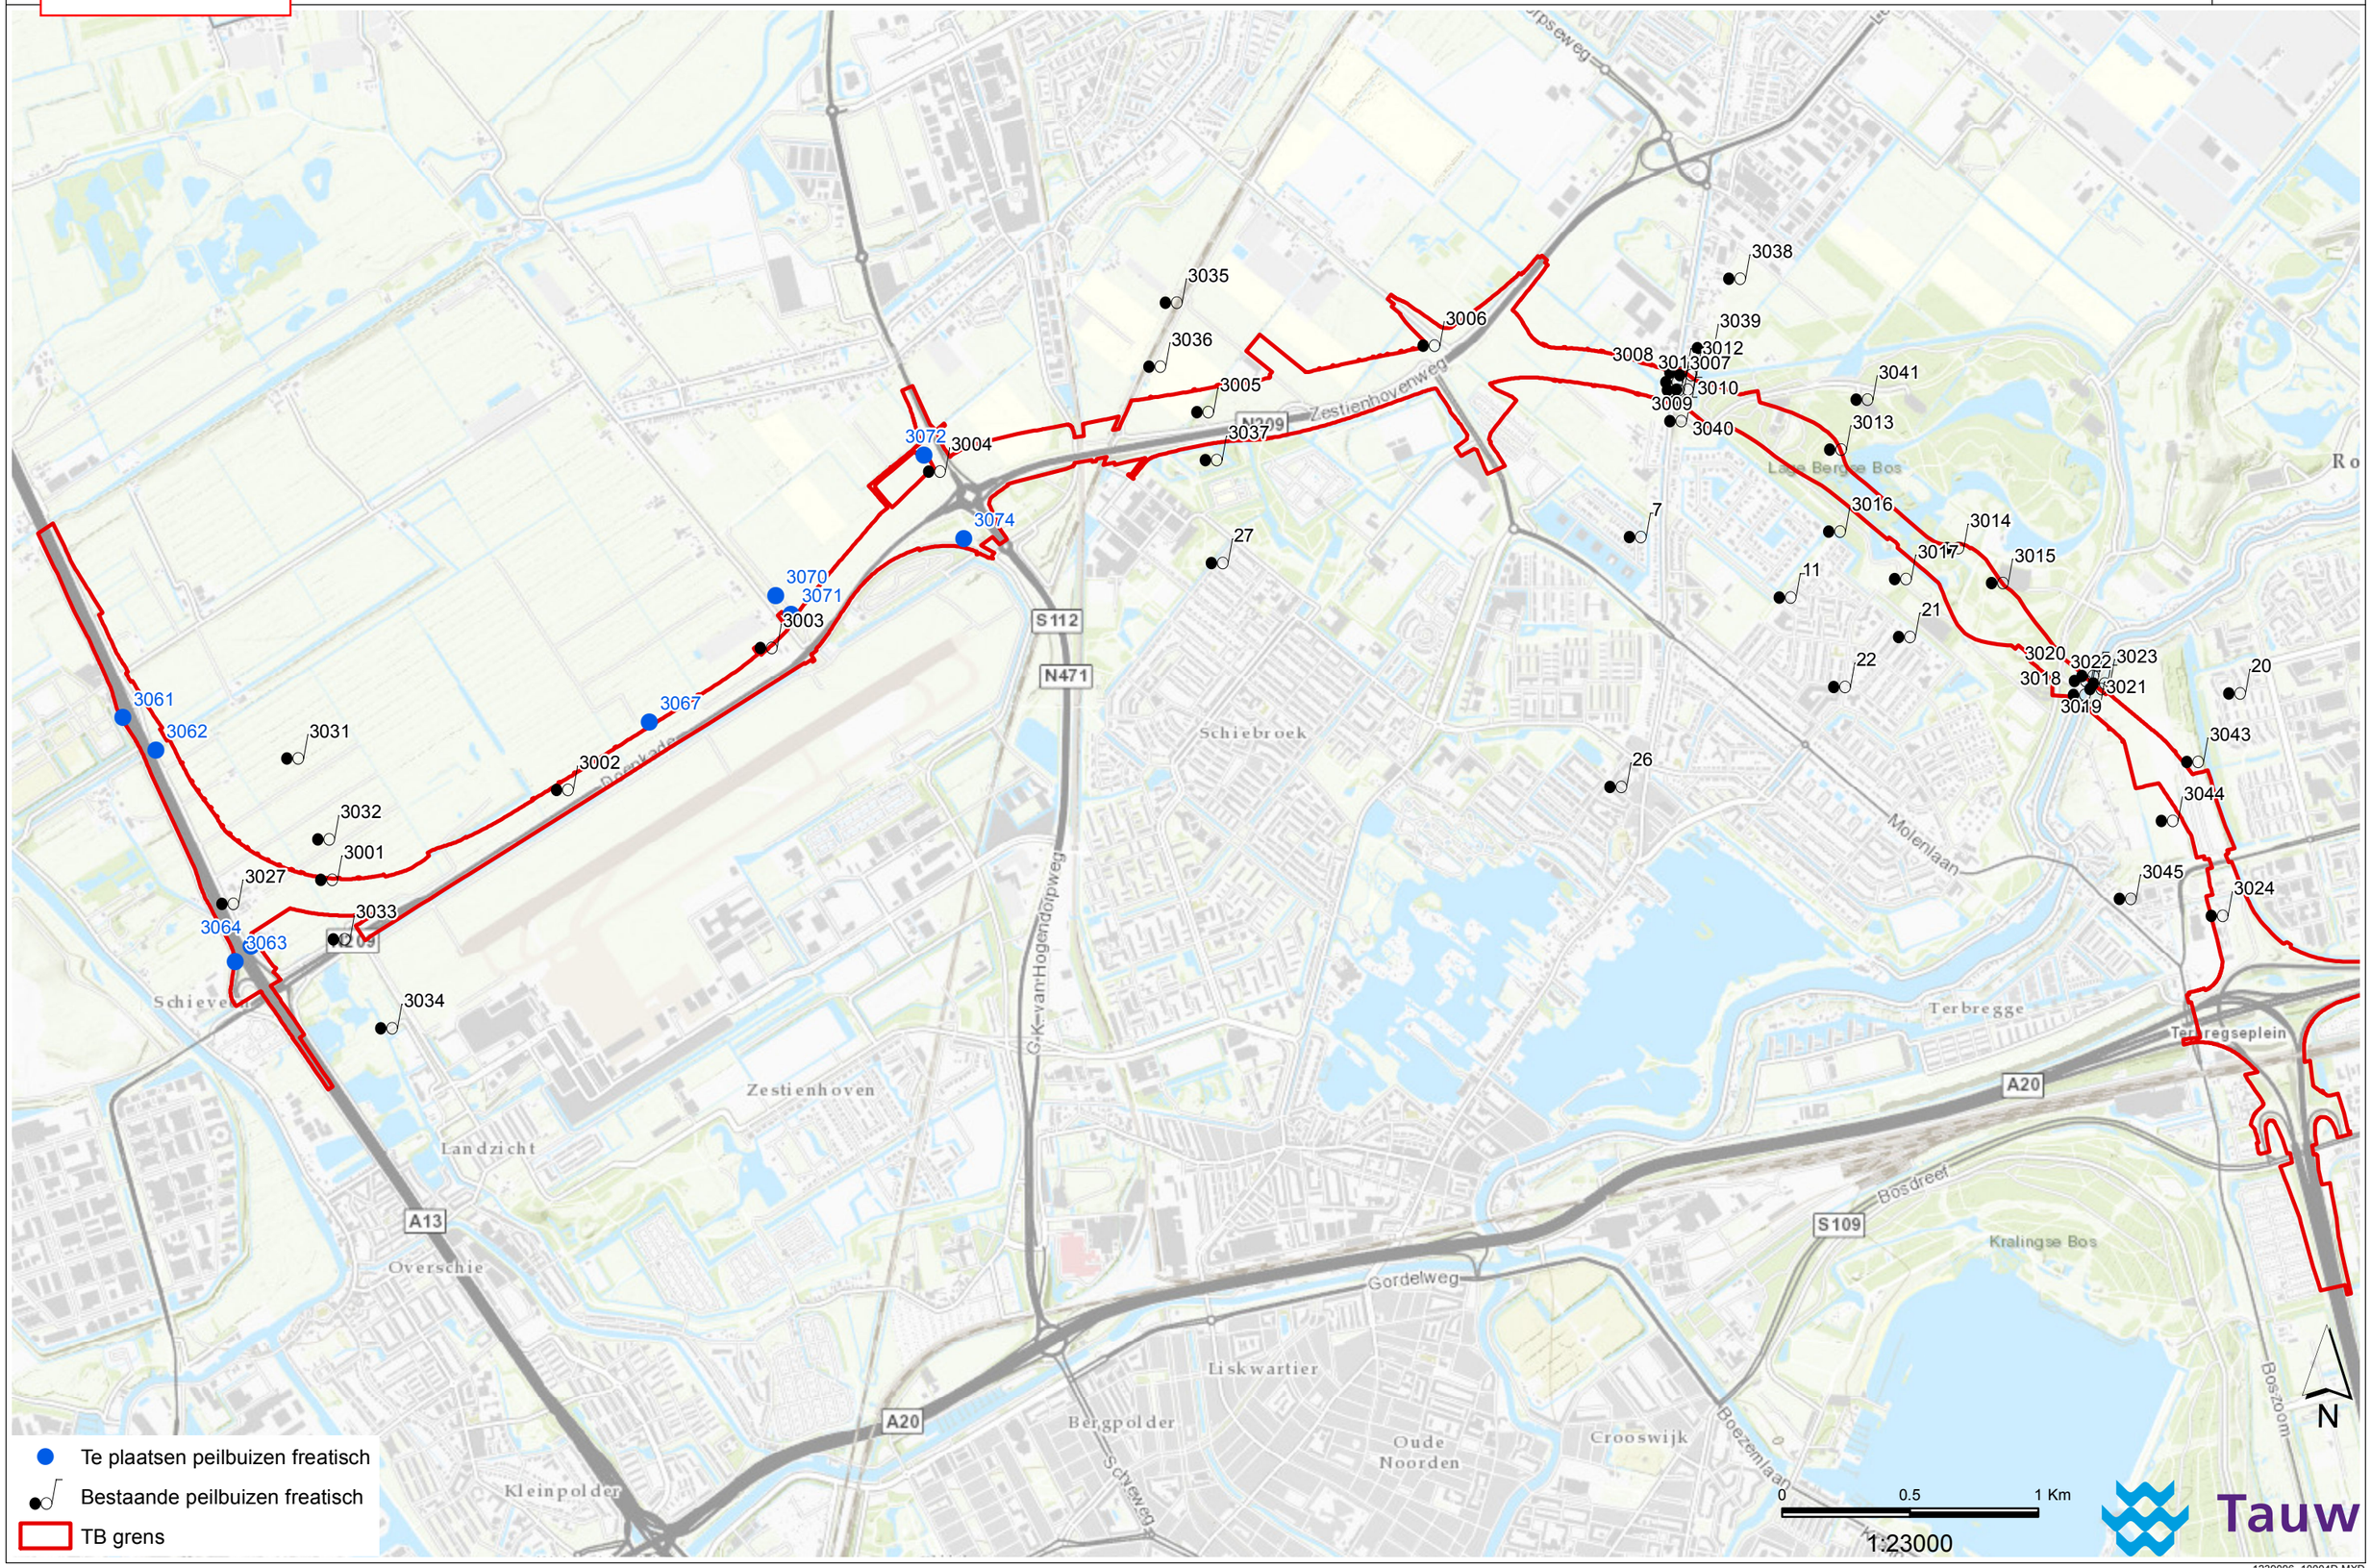

1239096_10004D.MXD

Bijlage C, blad 2

Meetnet grondwater tussenzandlaag A16 Rotterdam

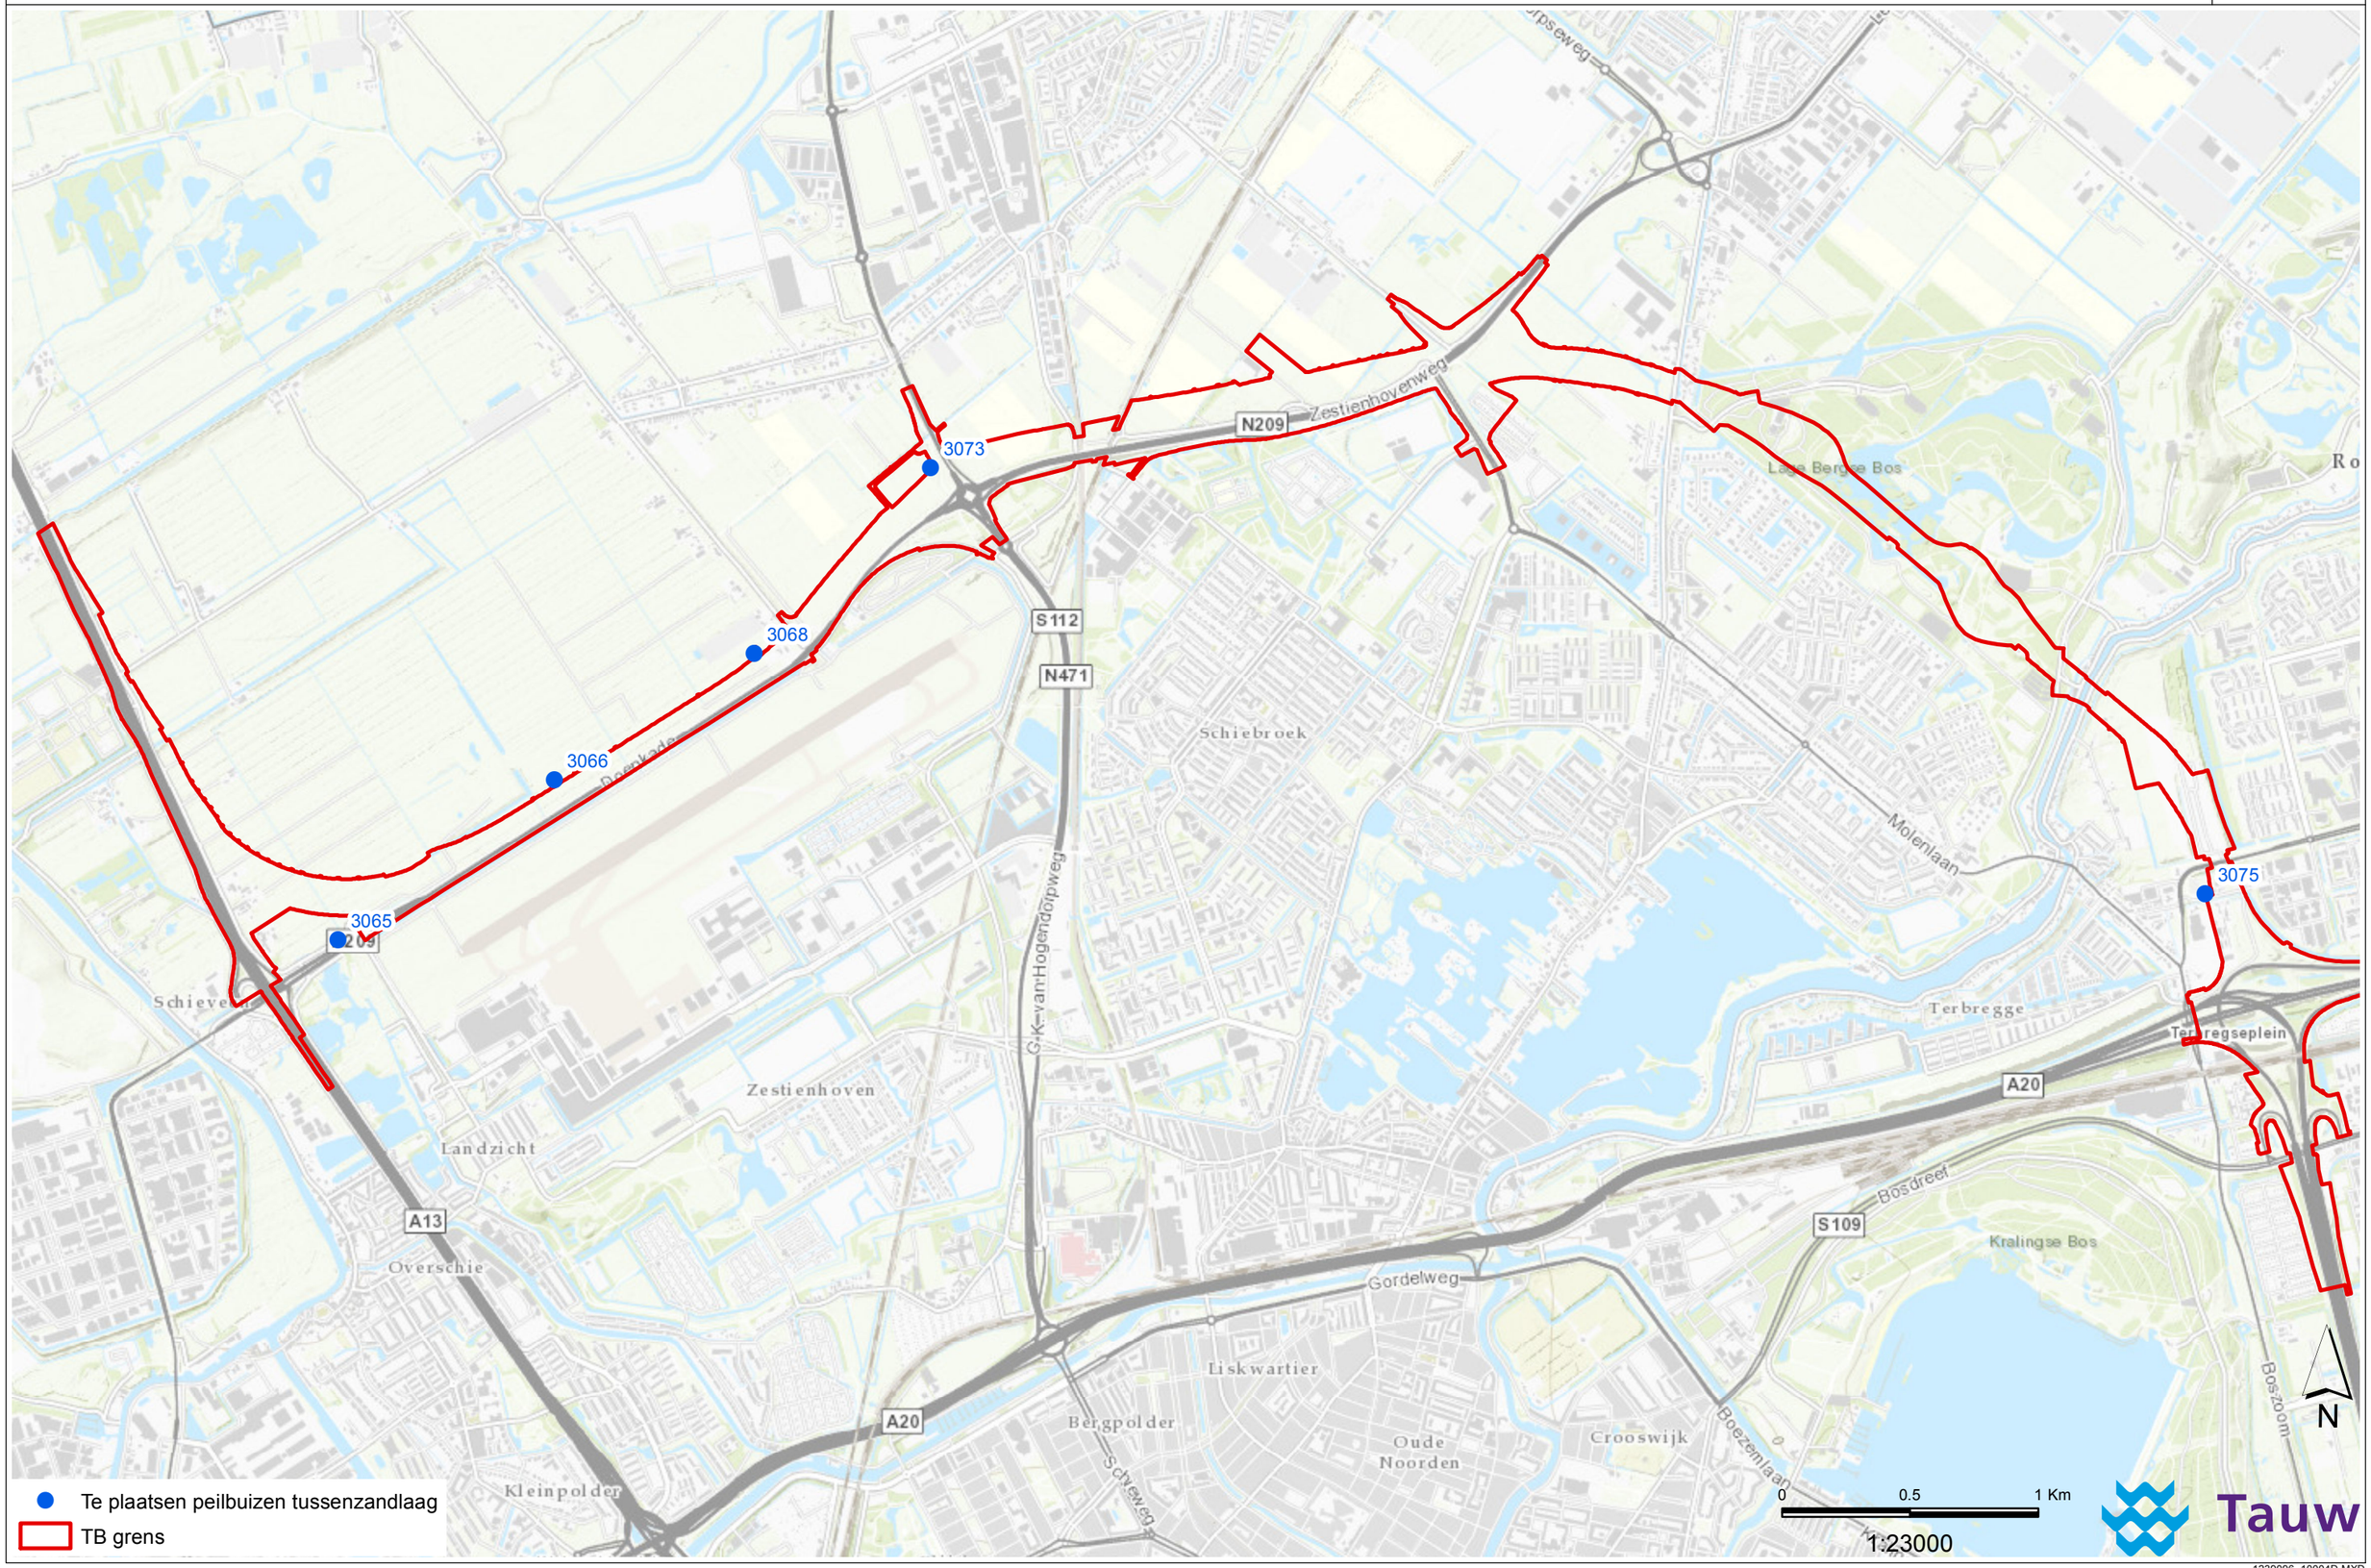


1239096_10004D.MXD

Bijlage C, blad 3

Meetnet grondwater watervoerend pakket 1 A16 Rotterdam

4

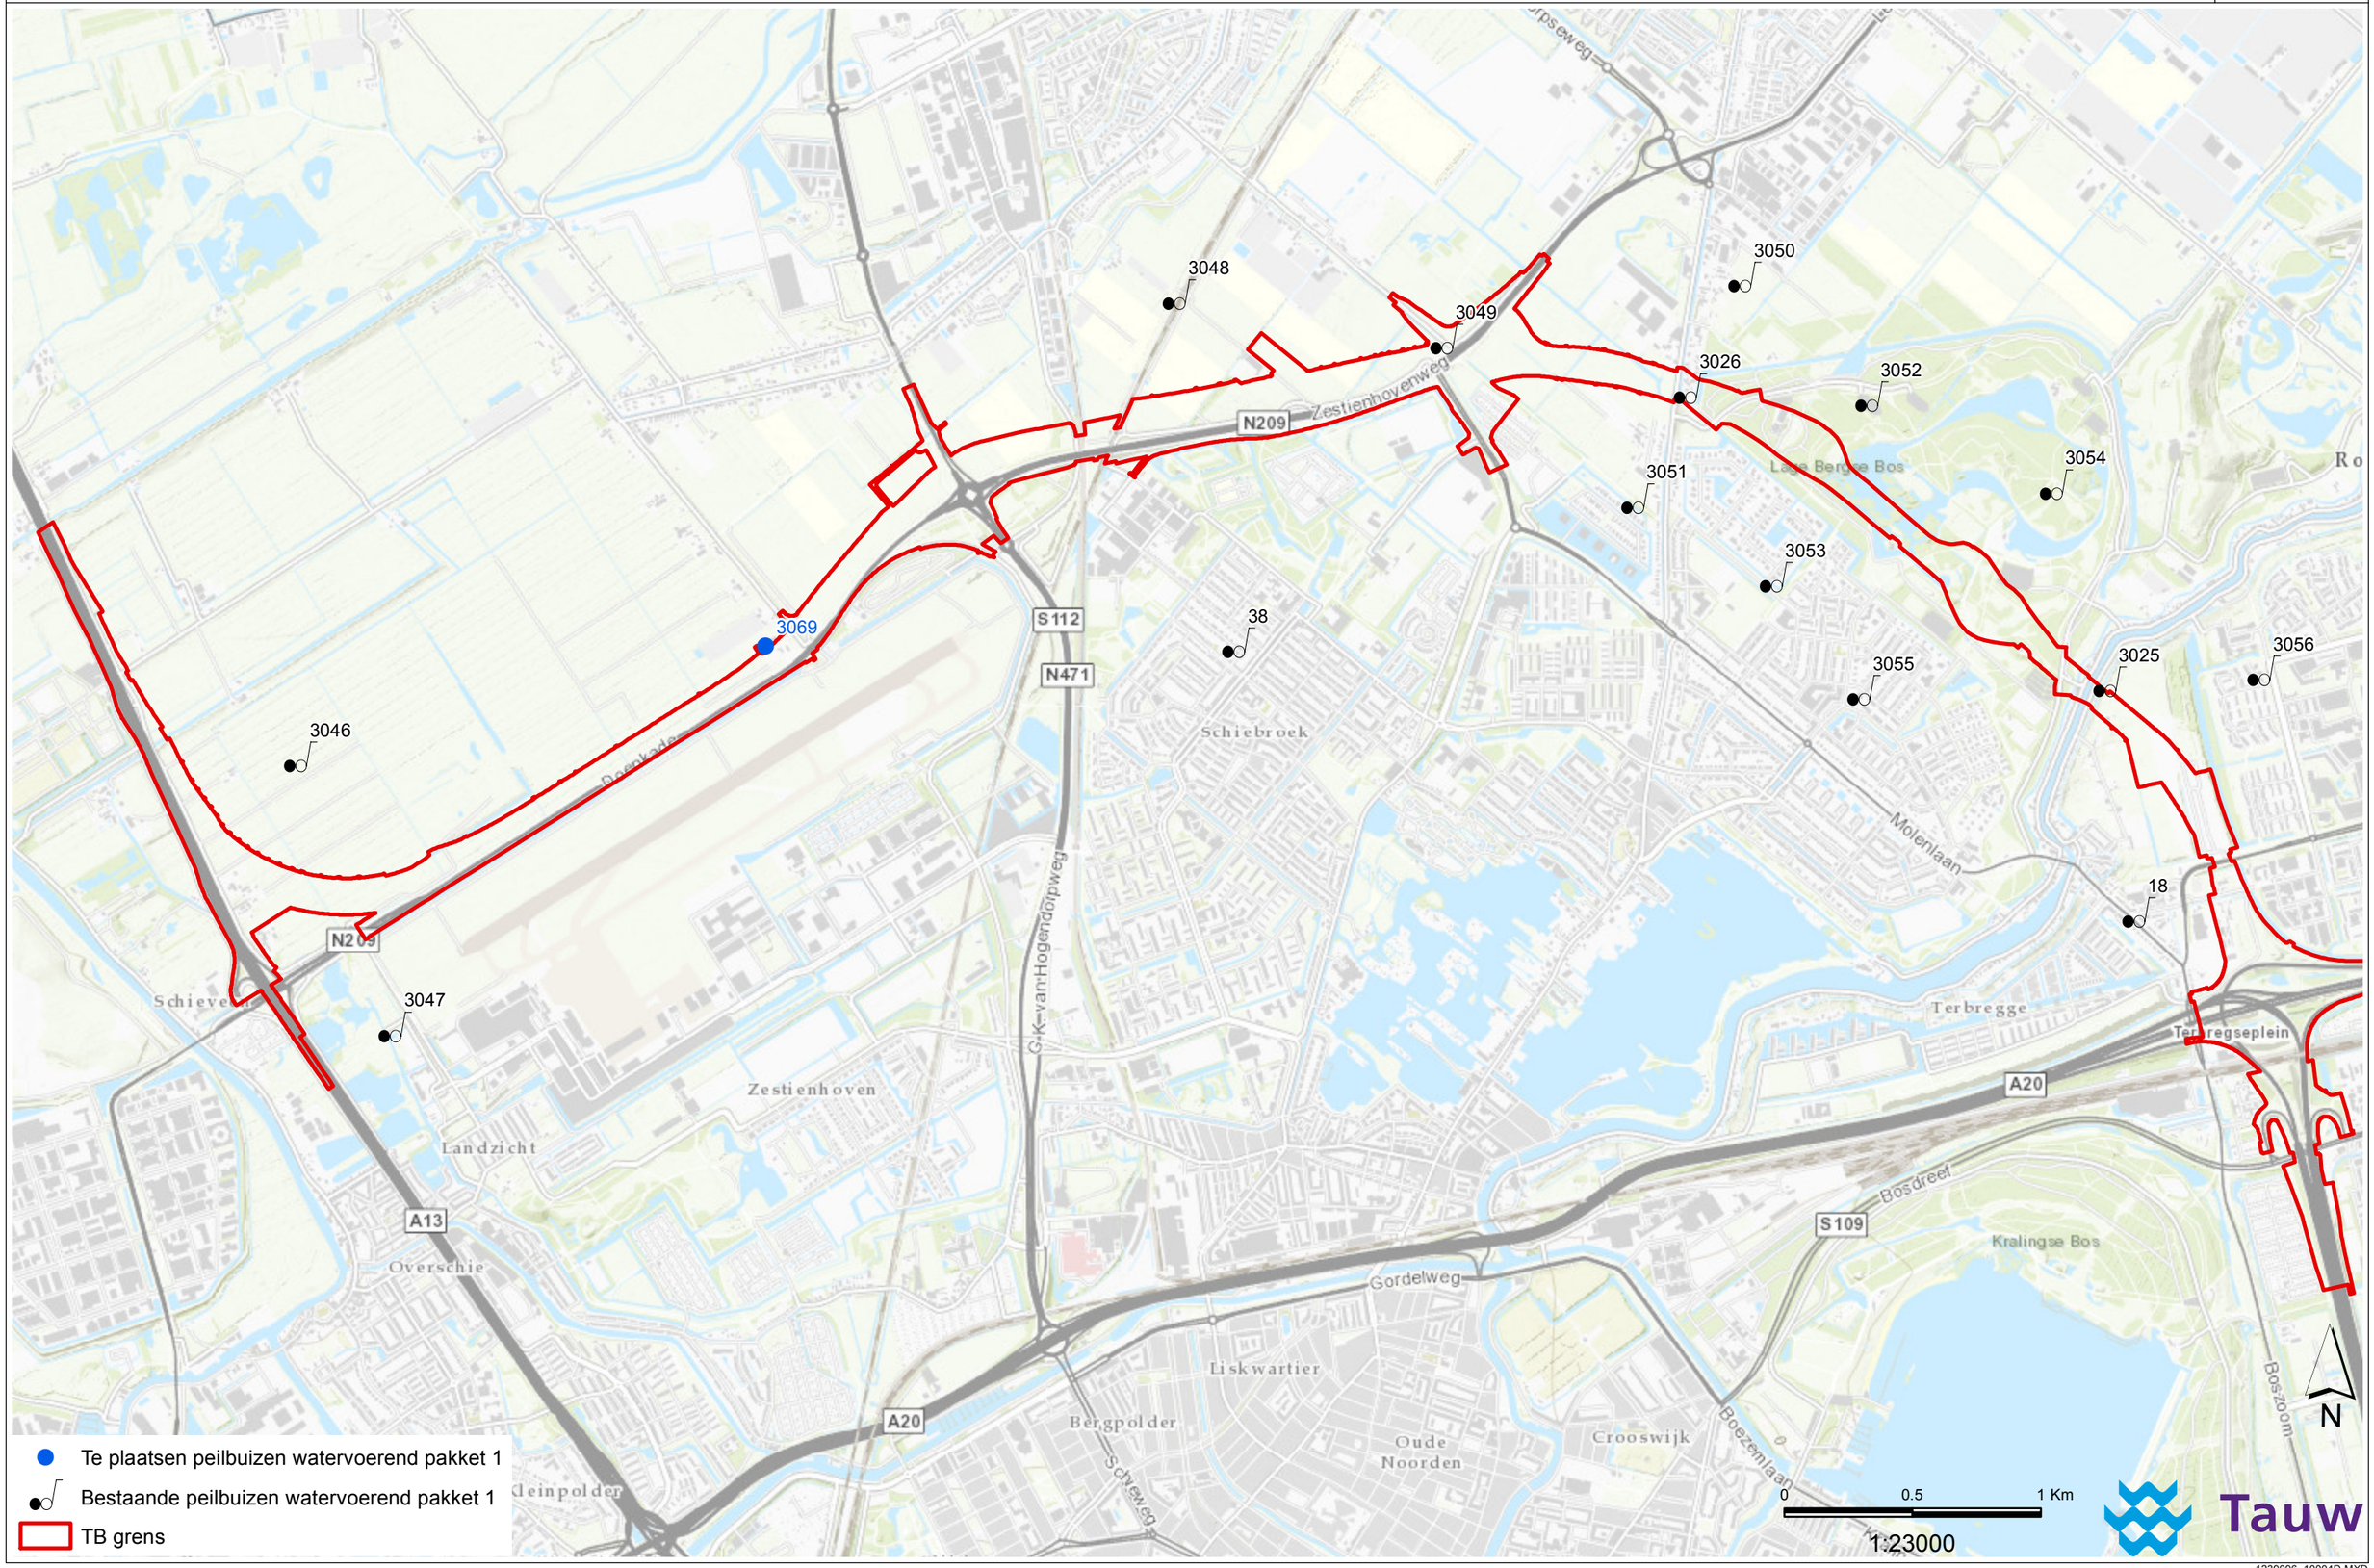

1239096_10004D.MXD