


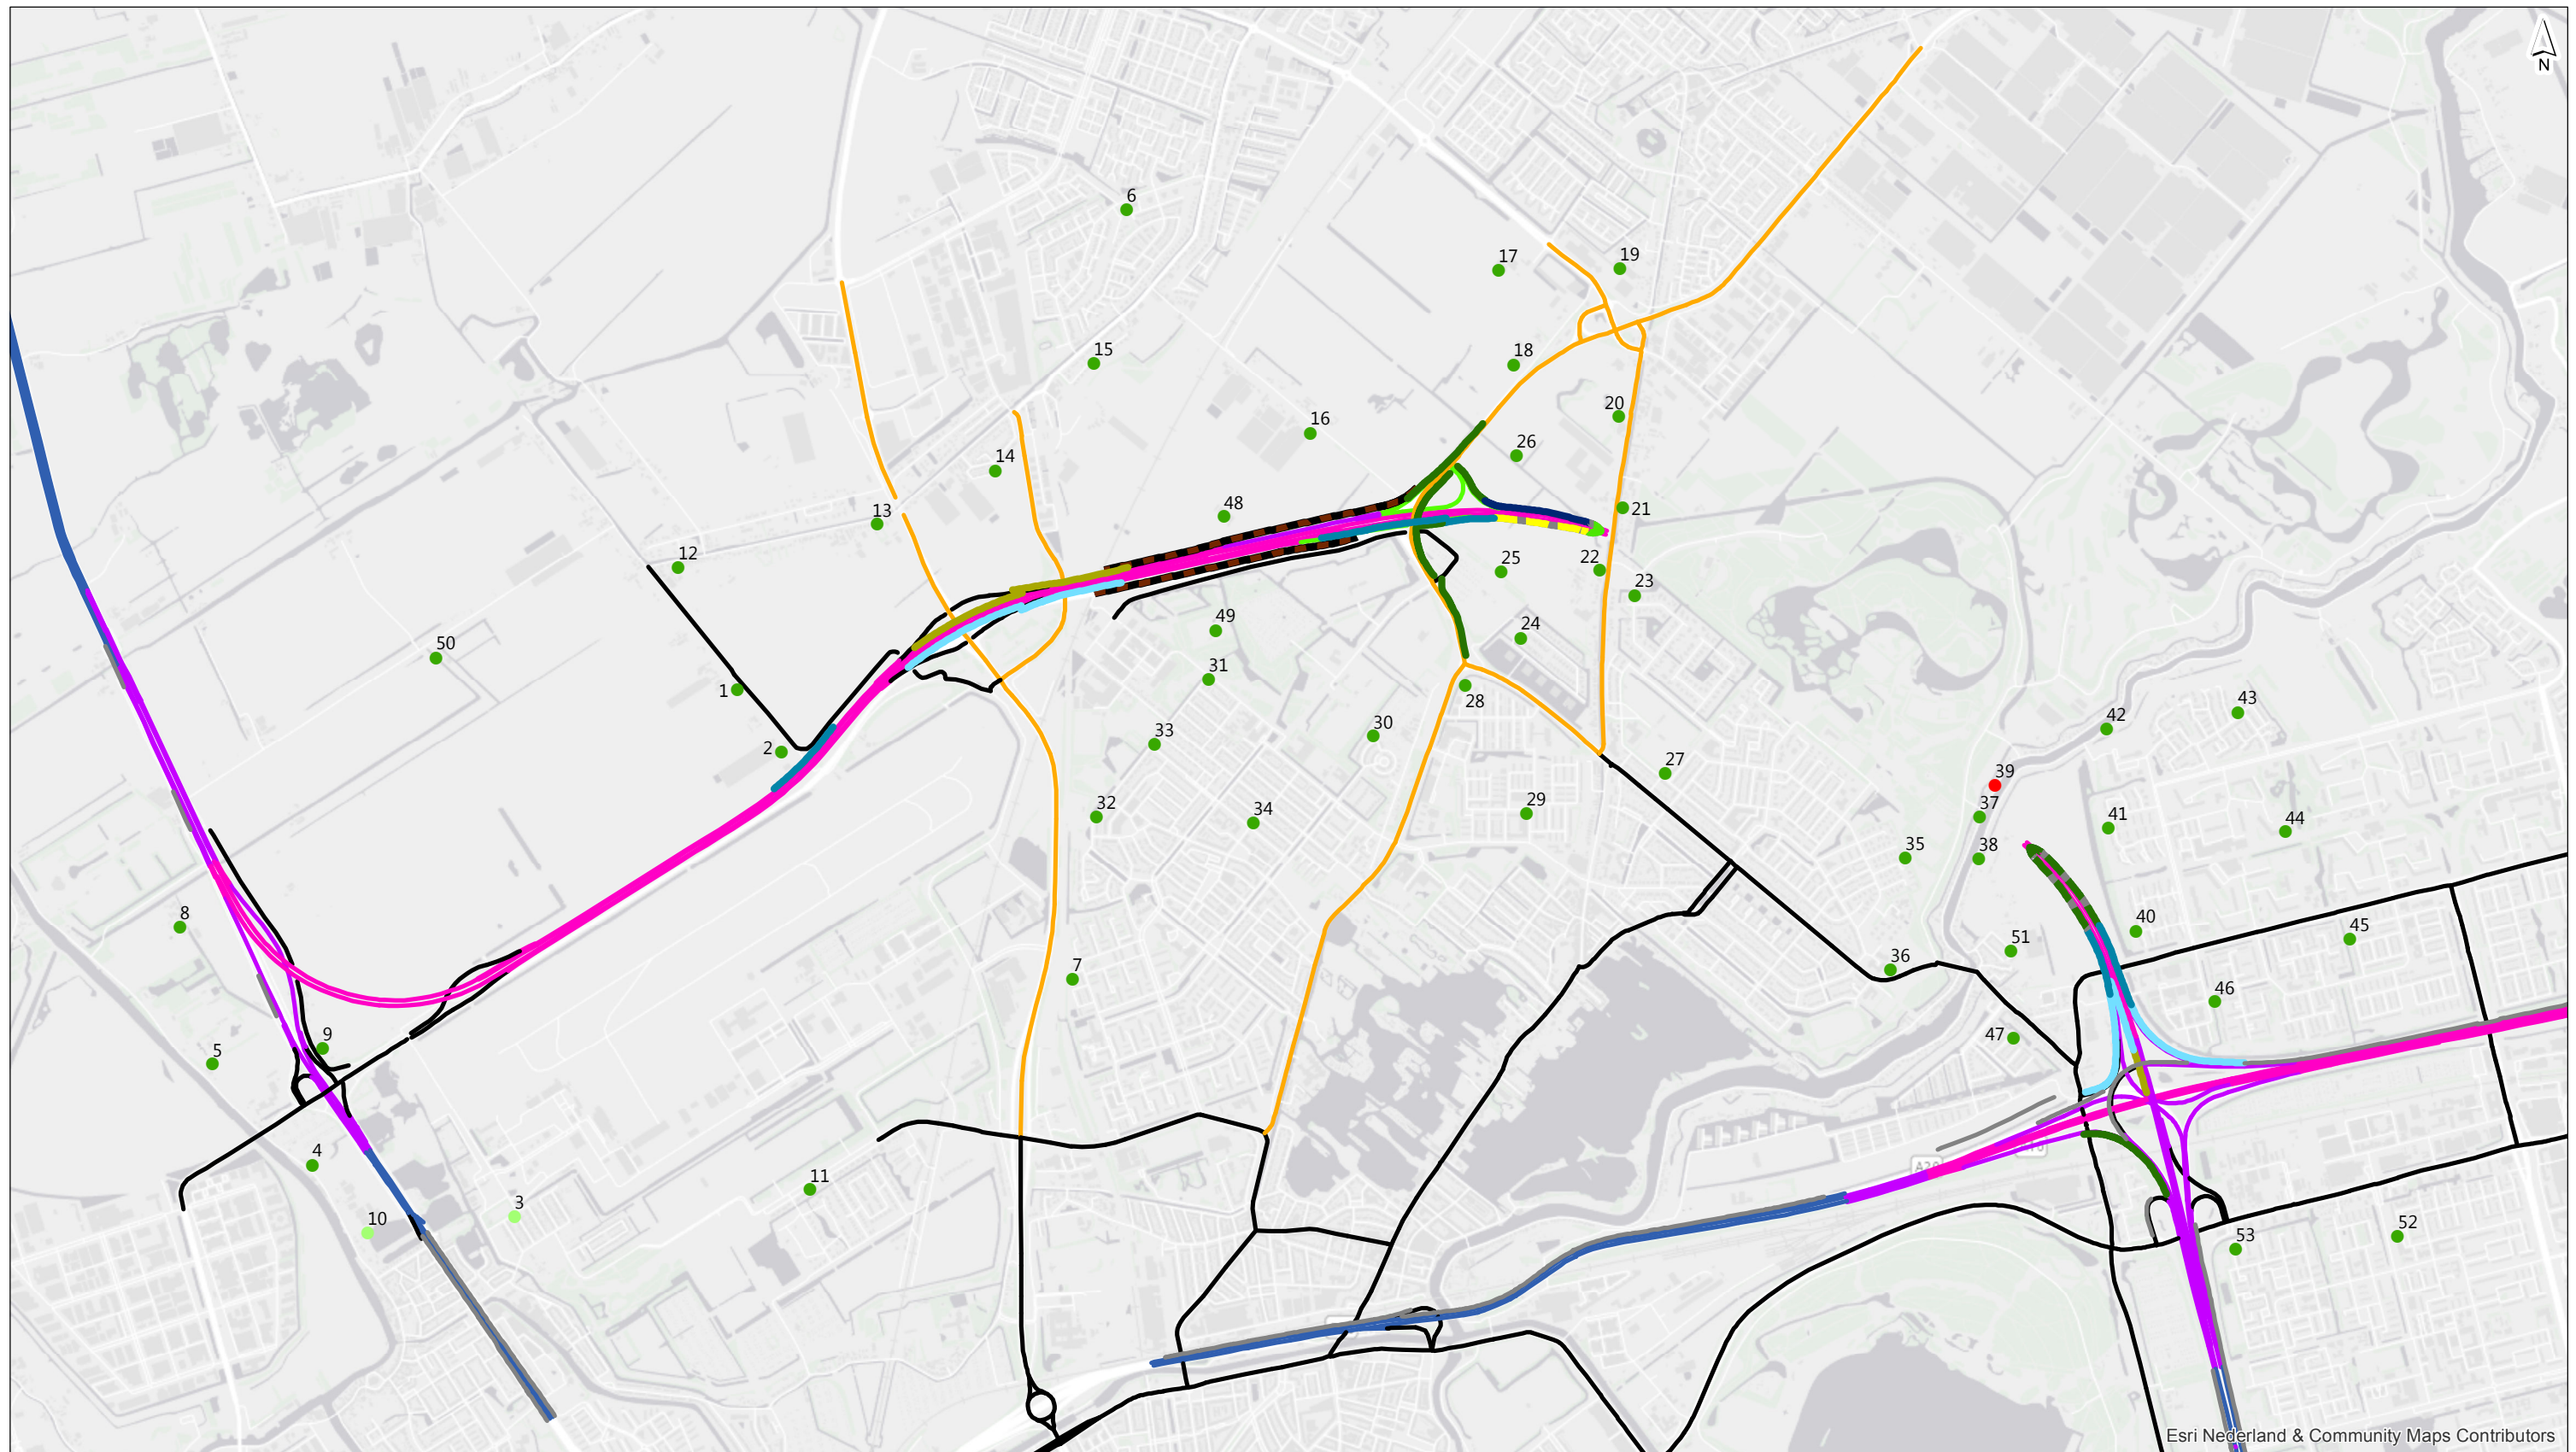

Esri Nederland & Community Maps Contributors

Voldoet aan toetswaarde?

- Nee
- Ja, op basis van expert judgement
- Ja, op basis van berekening

Wegdektype

- SMA-NL5
- Tweelaags ZOAB
- Referentiewegdek
- ZOAB
- Fijn tweelaags ZOAB
- Dunne deklagen B

Schermhogte

- 1,5m t.o.v. NAP
- 2,5m t.o.v. NAP
- 2m t.o.v. randverharding
- 3m t.o.v. randverharding
- 4m t.o.v. randverharding
- 5m t.o.v. randverharding
- 6m t.o.v. rand tunneltoerit
- 7m t.o.v. rand tunneltoerit
- Wal akoestisch landschap, 4,5m hoog
- Te handhaven bestaande schermen

getekend: G.J. Dijkgraaf MSc
gecontroleerd: B.A.J. Meeuwissen MSc
goedgekeurd: B.A.J. Meeuwissen MSc
versie: 1
datum: 26-08-2016
tekeningnr: 0

formaat: A3 liggend
schaal: 1:27500
0 200 400 600 800

Saldo nul - A16 Rotterdam

**Toetsing eindvariant Tracébesluit 2016
Gecumuleerde geluidsbelasting (excl. art. 110g)**

opdrachtgever: Metropoolregio Rotterdam Den Haag
projectnaam: Saldo nul
projectcode: RT880-3